


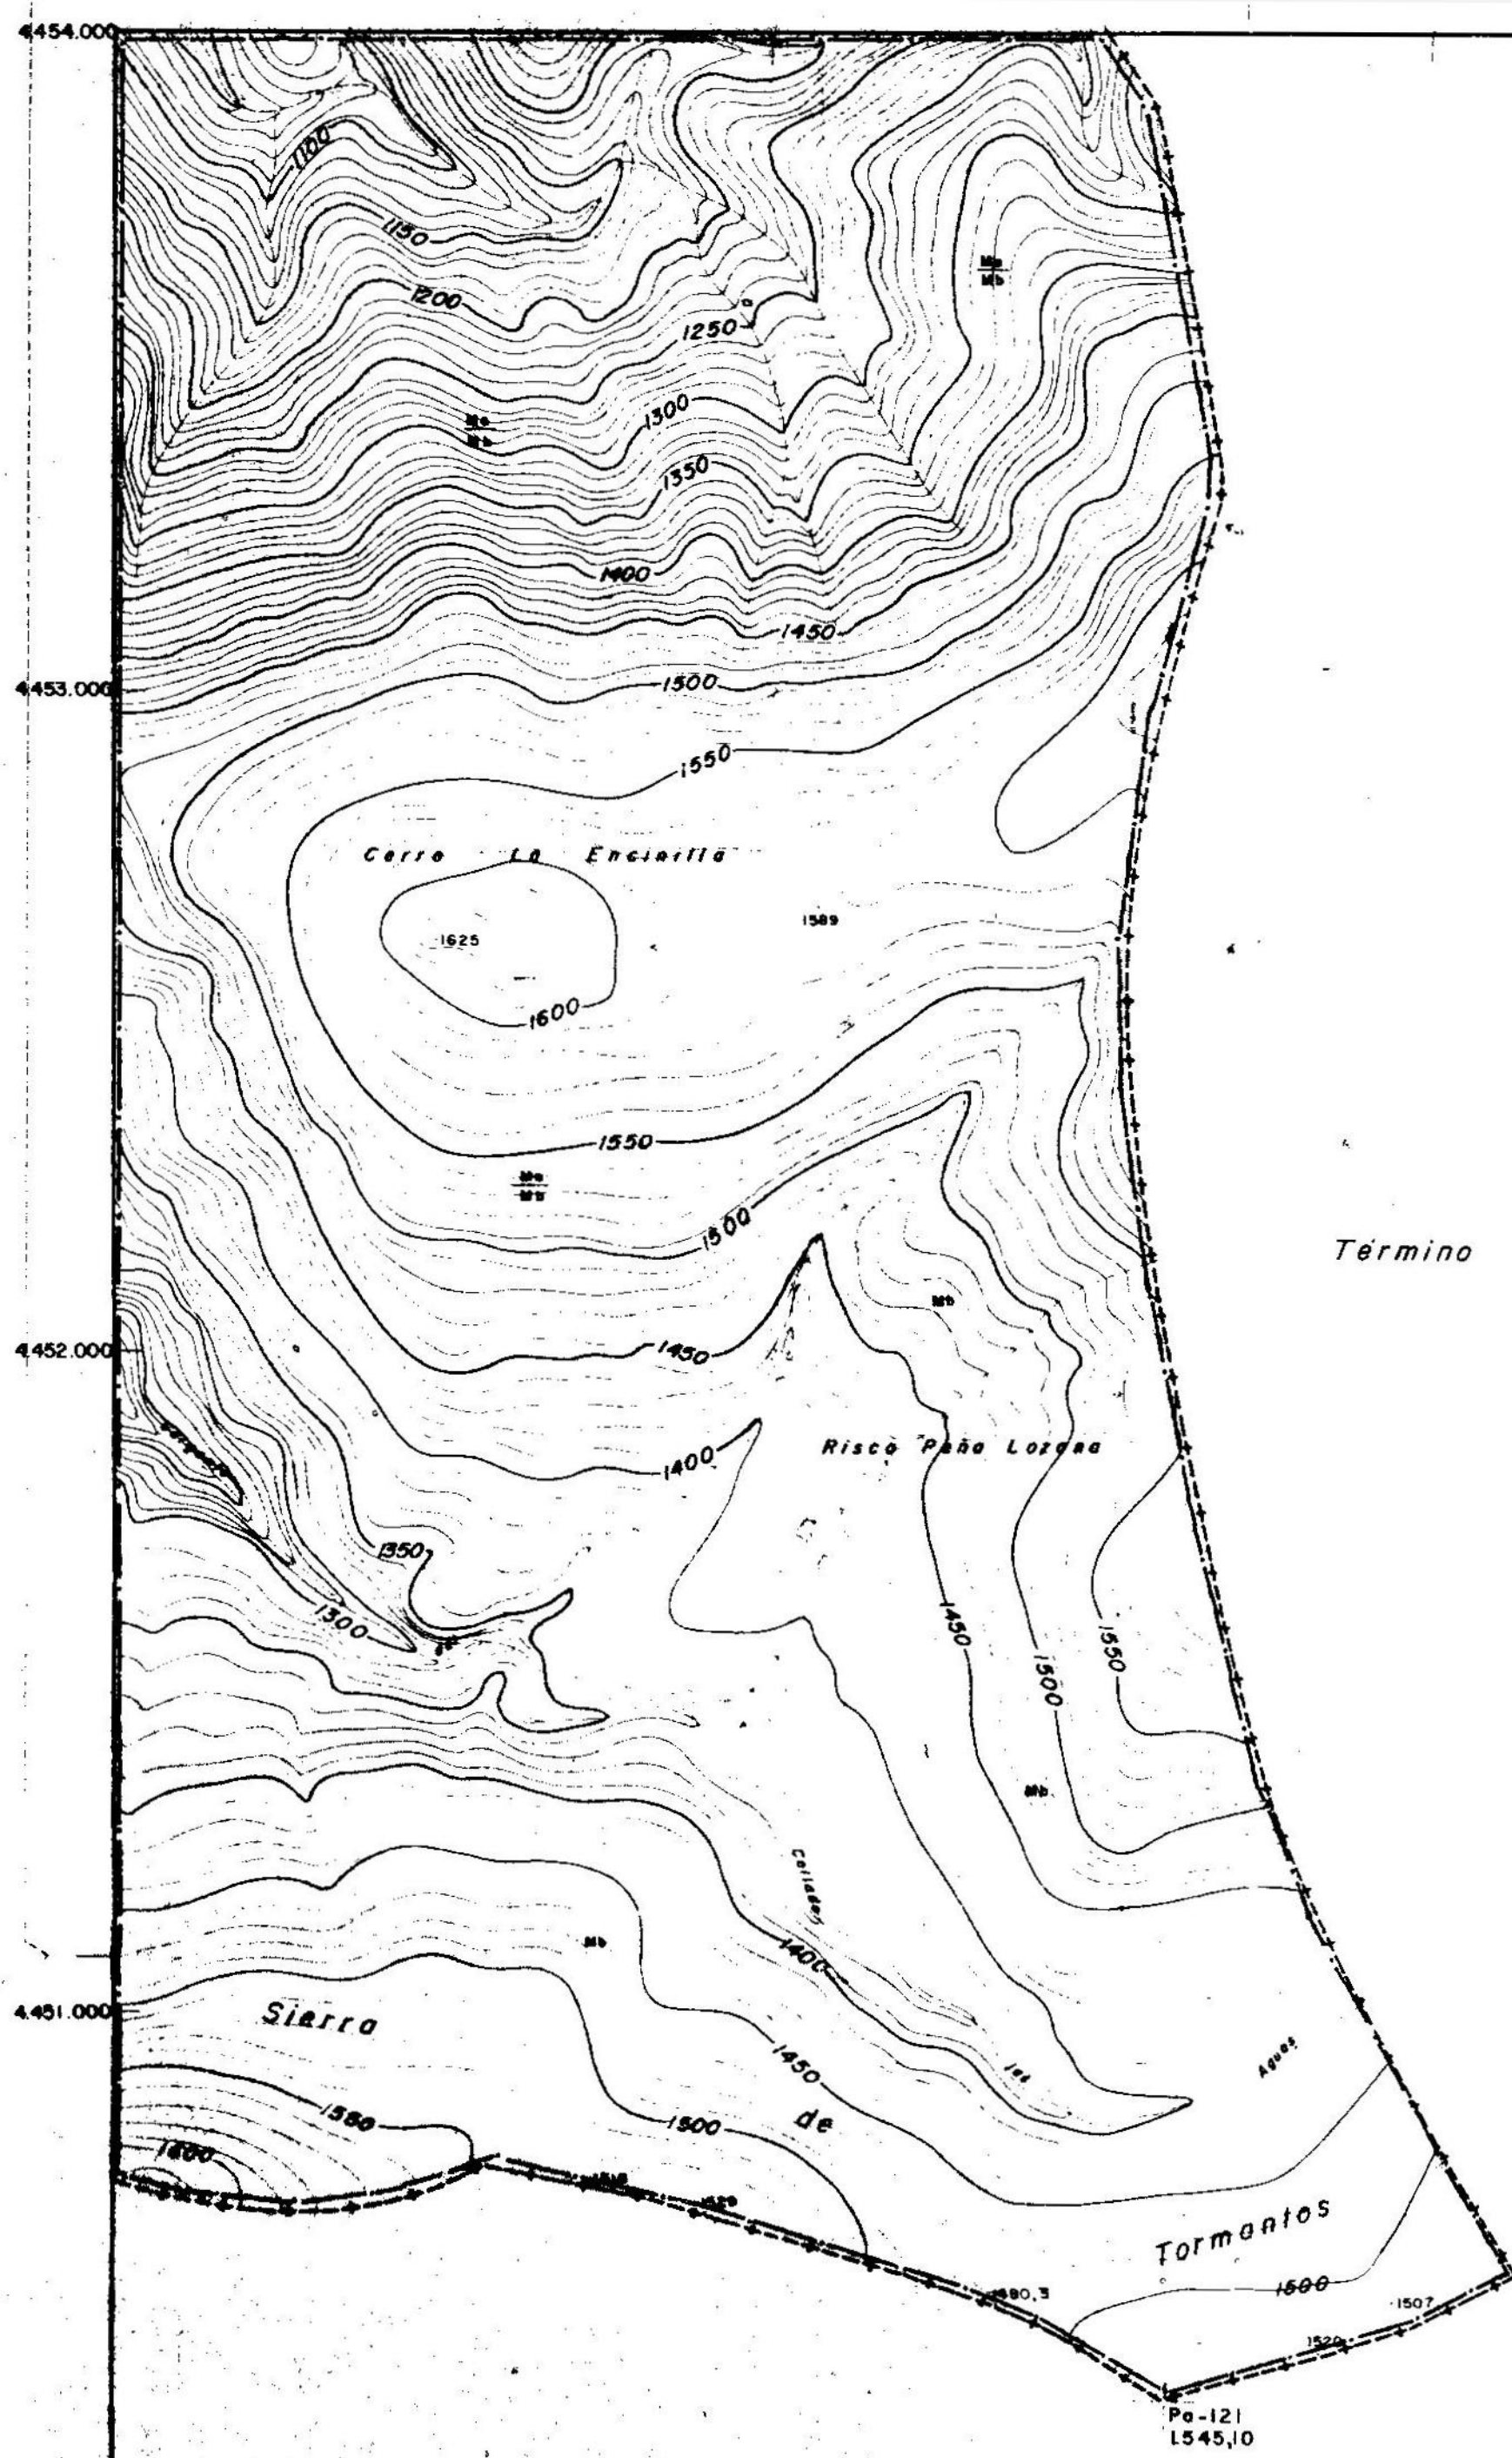

Término Municipal de Tornavacas

Término Municipal de Aldeanueva de la Vera

Conforme a la Resolución de
la Comisión de V.O.T.Ex
del 27/05/1998
EL SECRETARIO



JUNTA DE EXTREMADURA
CONSEJERÍA DE MEDIO AMBIENTE,
URBANISMO Y TURISMO
La Comisión de Urbanismo y Ordenación del
Territorio de Extremadura, acordó aprobar
definitivamente este documento, en la
sesión de:

27 ENE. 1999

El Director General de Urbanismo
y Ordenación del Territorio.

Fdo. J. Manuel Sánchez Domínguez

UUUUUUUU	SUELO URBANO
UUUUUUUU	SUELO NO URBANIZABLE PROTEGIDO
UUUUUUUU	SUELO NO URBANIZABLE ENCLAVES DE INTERÉS
UUUUUUUU	SUELO NO URBANIZABLE ESPECIALMENTE PROTEGIDO PARA EL MANTENIMIENTO DE LA CALIDAD VISUAL

SIGNOS CONVENCIONALES

	Autopista - Autovía		Muro, pared o tapia
	Carretera nacional - Vía Interestatal		Edificio público singular
	Carretera comercial		Edificio privado
	Carretera local o particular		Edificio en construcción
	Carretera en construcción		Canal
	Puente		Acarreo
	Camino carretero		Arroyo - Vaguada
	Camino de herradura		Manantial - Pozo - Alberca o Píscina
	Sendero		Playa
	Calleja - Vía pecuaria		Desecho - Terrestre
	Límite de cultivo		Curvas de nivel - Curva de depresión
	Masa de árboles - Arbol aislado		EQUIDISTANCIA DE CURVAS 10 m.
	Ferrocarril ancho normal, vía doble		
	Ferrocarril ancho normal, vía única		
	Ferrocarril electrificado		
	Alameda, cerca metálica		
	Límite de provincia		
	Límite de término municipal		
	Límite de anexo		
	Vertice geodésico, 1ª y 2ª orden		
	Vertice geodésico 3ª orden - V. topográfico		
	Punto de apoyo - P. de poligonación - P. principal		
	Puente de obra de fábrica - Puente de hierro		
	Torre de tendido eléctrica - Poste - Farola		

USOS DEL SUELO

S - R	SECAÑO - REGADÍO
O	OLIVAR
V	VIÑEDO
Fr	FRUTALES
H	HUERTA
RF	REPOBLACION FORESTAL
Ma	MONTE ALTO
Mo	MONTE BAJO
Ep	ERIAL PASTO

VERTICES


NOMBRE	O	X	Y	Z
--------	---	---	---	---

Pa-121	270.093,90	4450.414,93	1545,10	
--------	------------	-------------	---------	--

INFORMACION CARTOGRAFICA

PROYECCION U.T.M. ELIPSOIDE INTERNACIONAL - HUSO 30
ALTITUDES REFERIDAS AL NIVEL DEL MAR EN ALICANTE
COORDENADAS GEOGRAFICAS EN LAS ESQUINAS DE LA HOJA
VUELO FOTOGRAFICO REALIZADO EN JUNIO
DE 1982 POR PAISAJES ESPAÑOL S.A.
TRIANGULACION PROPIA DE ESTE LEVANTAMIENTO
REFERIDA A LA RED GEODESICA NACIONAL
APOYO DE CAMPO REALIZADO EN OCTUBRE
DE 1982 POR TECAREX, S.A.
RESTITUCION Y DIBUJO REALIZADO EN OCTUBRE
DE 1982 POR TECAREX, S.A.

GRAFICO DE DISTRIBUCION DE LAS HOJAS

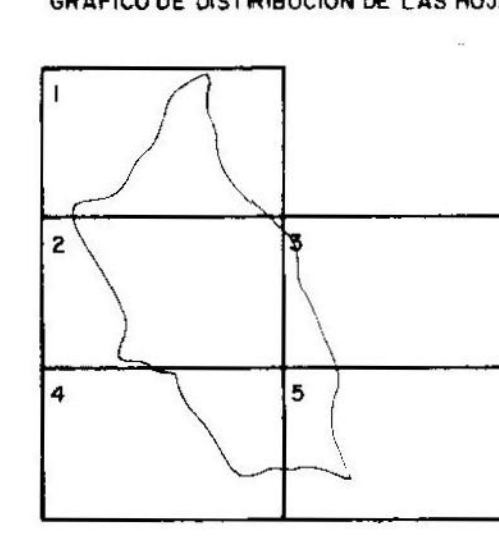

JUNTA DE EXTREMADURA CONSEJERÍA DE O.P. URBANISMO Y MEDIO AMBIENTE

NORMAS SUBSIDIARIAS DE PLANEAMIENTO DEL VALLE DEL JERTE (CACERES)

POBLACION: JERTE N. PLANO: P 1

PLAN: CLASIFICACION DEL SUELO Y AREAS PROTEGIDAS

ESCALAS: 1/10 000 100 0 100 200 300 400 500 600 700 800 900 m.