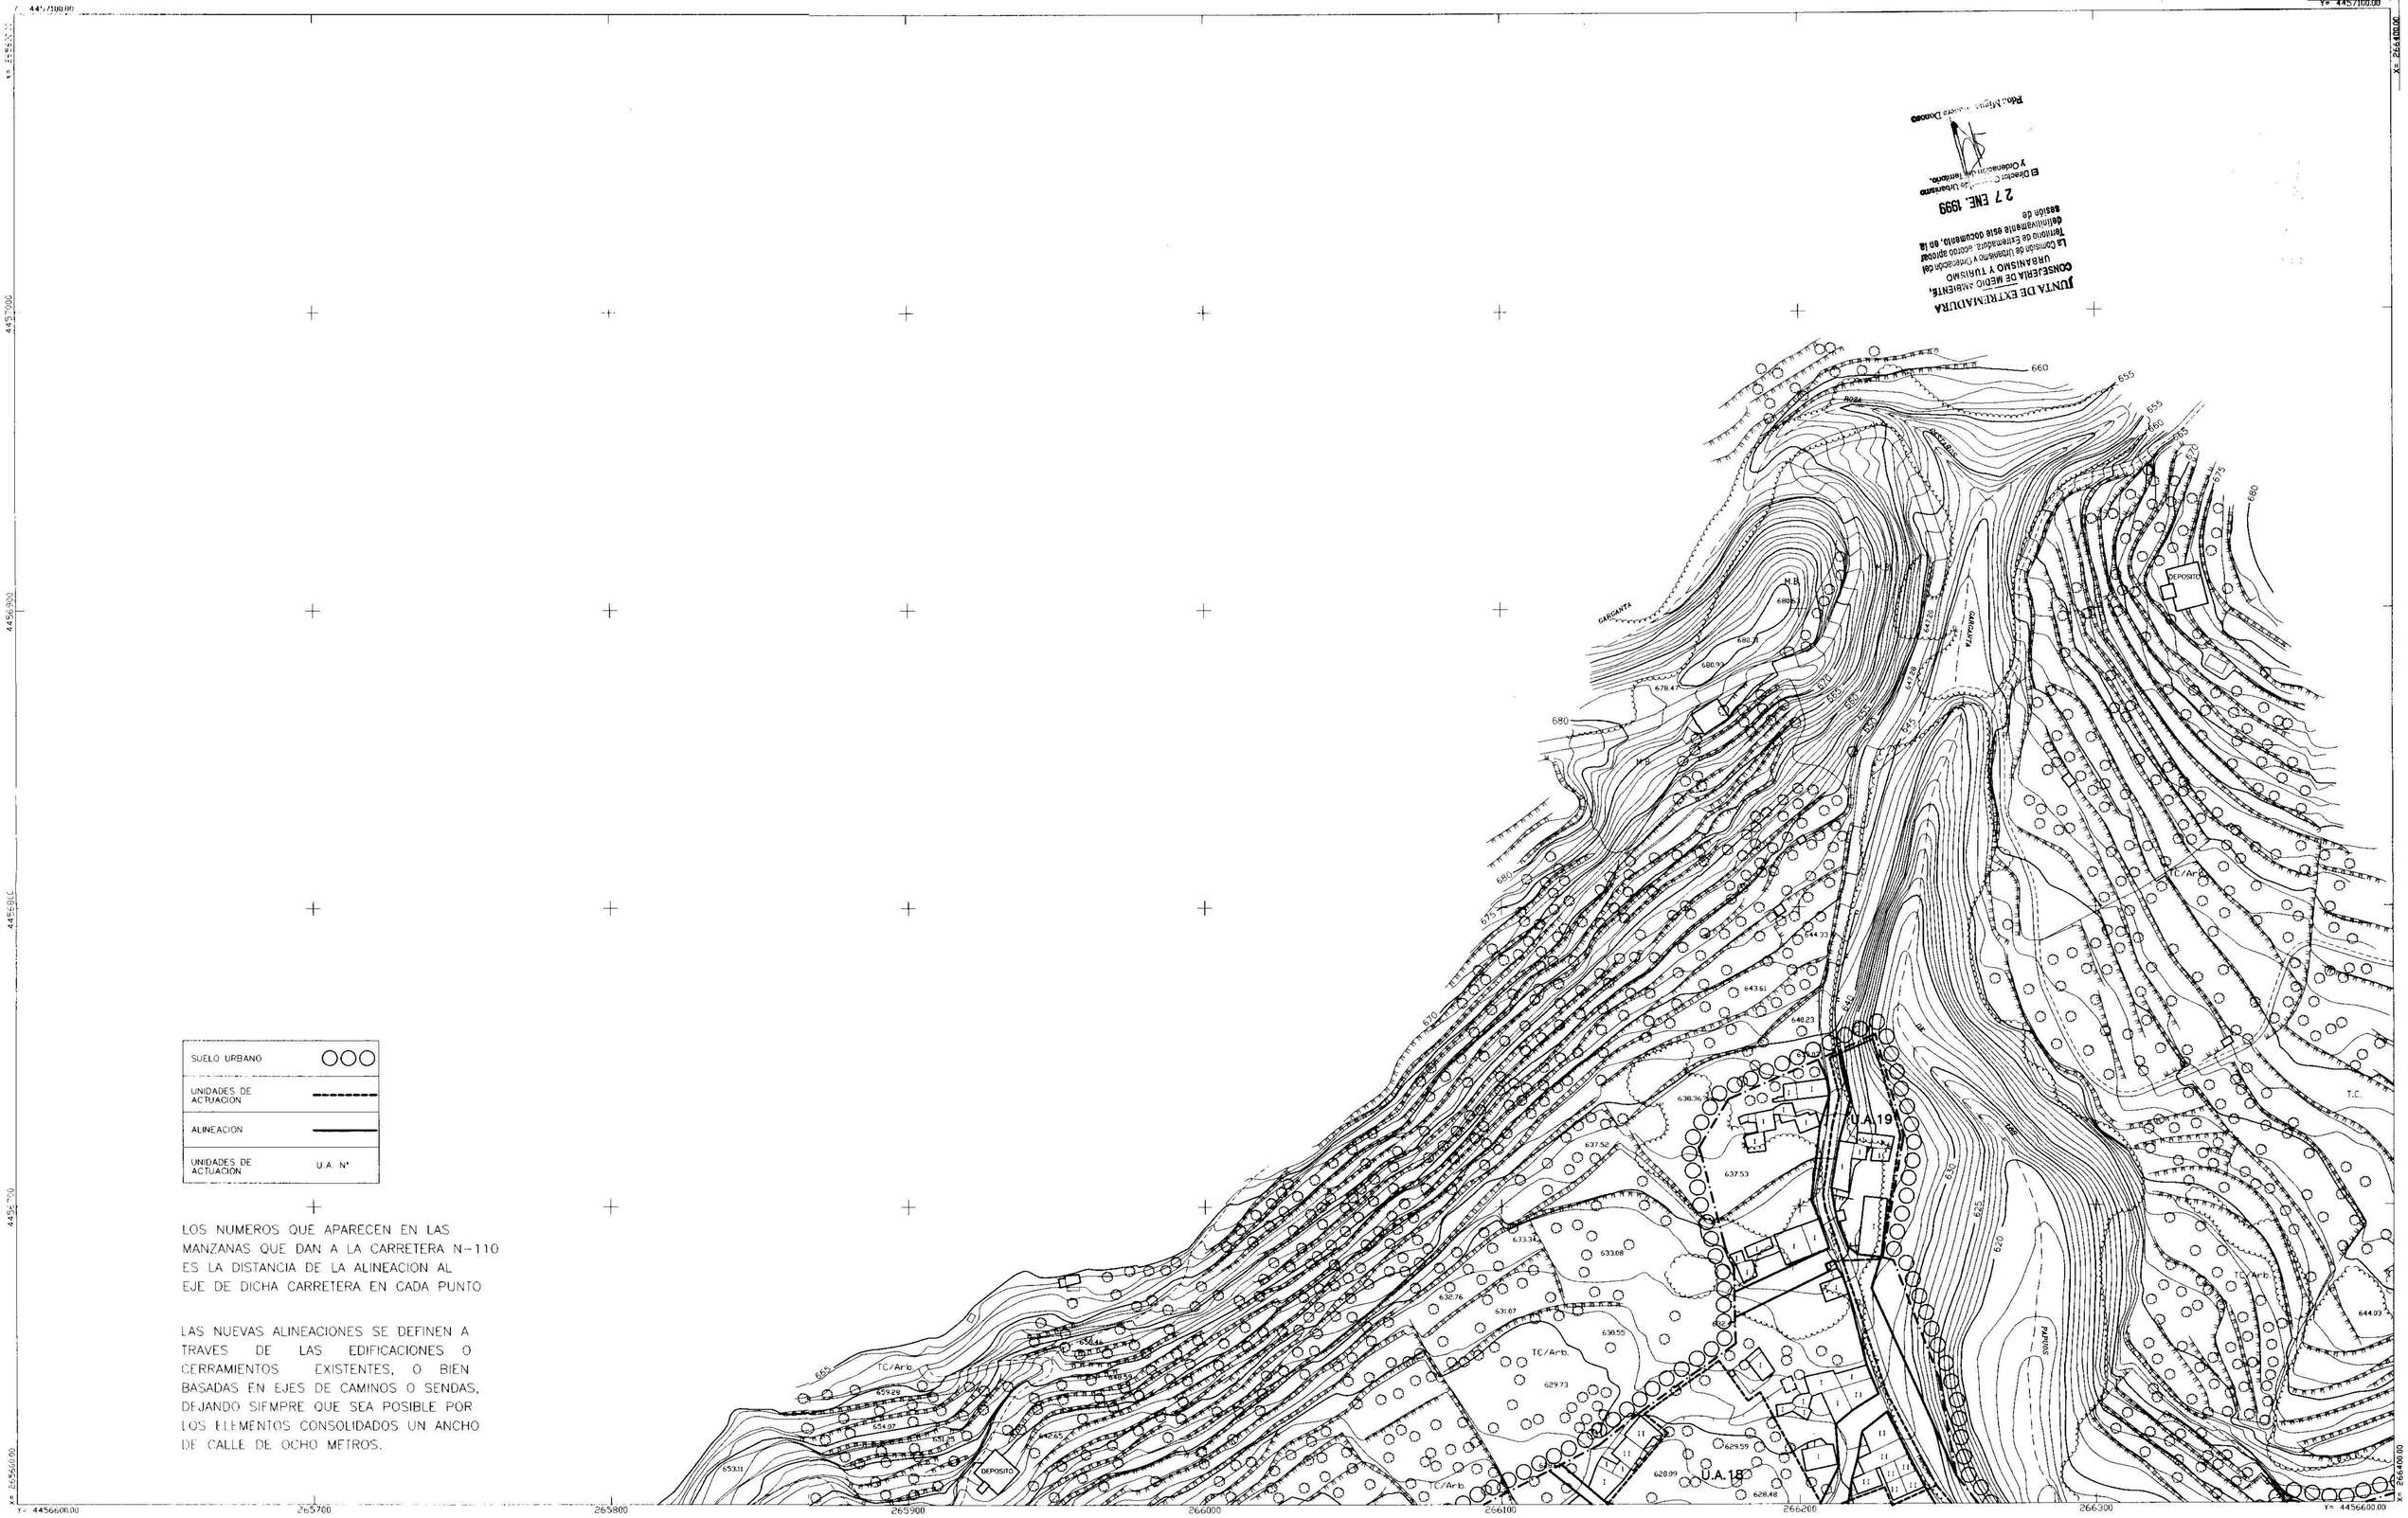


## SIGNOS CONVENCIONALES

- Autopista-Autovia
- Carretera nacional
- Carretera comarcal
- Carretera local o particular
- Carretera en construcción Pista
- Caminos
- Cañada - Senda
- Limite de Nación
- Limite de Provincia
- Limite de Termino Municipal
- Limite de cultivo
- Masa de árboles - Arbol aislado
- Palmera
- Ferrocarril ancho normal. Via doble
- Ferrocarril ancho normal. Via simple
- Ferrocarril Electrificado
- Tuberia
- Quitamiedos
- Registro.Subestación
- Alambrada
- Vértice Geodésico 1ª y 2ª orden
- Vértice geodésico 3ª orden - V. Topográfico
- Punto de apoyo - P. de Poligonación - P. principal
- Puente de obra de fábrica. Puente de Hierro
- Torre de tendido electrico - Poste - Luminaria
- Cantera
- Muro, pared o tapia
- Edificio Público singular - Ind. en construcción
- Edificio privado (Patio, nº de plantas, Terraza)
- Depósito elevado - Depósito a nivel
- Canal
- Acequia
- Arroyo, Vaguada
- Manantial Pozo - Alberca o Piscina
- Playa
- Desmonte - Terraplen
- Curvas de nivel - Depresión

## USOS DEL SUELO

| | |
|---|---|
| S-R | SECANO - REGADIO |
| Ol | OLIVAR |
| Vi | VIÑEDO |
| Tc/Arb. | FRUTALES |
| H | HUERTA |
| RF | REPOBLACION FORESTAL |
| Mn | MONTE ALTO |
| Mb | MONTE BAJO |
| Er | ERIAL |
| Ptos. | PRADO |
| Tc | TIERRA DE CULTIVO |
| P | PATIO |
| J | JARDIN |

## VERTICES

## INFORMACION CARTOGRAFICA

PROYECCION U.T.M. ELIPSOIDE INTERNACIONAL- HUSO 30
ALTITUDES REFERIDAS AL NIVEL DEL MAR EN ALICANTE
COORDENADAS GEOGRAFICAS ESQUINAS DE LA HOJA
VUELO FOTOGRAMETRICO REALIZADO EN AGOSTO DE 1995
TRIANGULACION PROPIA DEL LEVANTAMIENTO
REFERIDA A LA RED GEODESICA NACIONAL
APOYO DE CAMPO REALIZADO EN SEPTIEMBRE DE 1995
POR ALTAIS S.C.
RESTITUCION Y DIBUJO REALIZADO EN NOVIEMBRE DE 1995
POR ALTAIS S.C.

GRAFICO DE DISTRIBUCION DE LAS HOJAS

| | | |
|---|---|---|
| | 2 | |
| 3 | 4 | 5 |
| 6 | 7 | |
| 8 | | |

* EXISTEN HOJAS CORRESPONDIENTES AL TERMINO MUNICIPAL DE JERTE QUE POR MOTIVOS DE PROXIMIDAD SE ENGLOBAN EN LA CARTOGRAFIA DE TABEZUELA DEL VALLE

JUNTA DE EXTREMADURA
CONSEJERIA DE O.P. URBANISMO Y MEDIO AMBIENTE

H. M. N. 576

| | | |
|---|---|---|
| | 1 | 2 |
| 3 | 4 | 5 |

NORMAS SUBSIDIARIAS DE PLANEAMIENTO DEL VALLE DEL JERTE (CACERES)

POBLACION: JERTE

Nº PLANO: P 4

EQUIPO REDACTOR
IGNACIO CANDELA
FRANCISCO BARBUDO
MARZO DE 1999

PLANO: CLASIFICACION DE SUELO,ALINEACIONES Y UNIDADES DE ACTUACION

1:1.000